




Sezione longitudinale

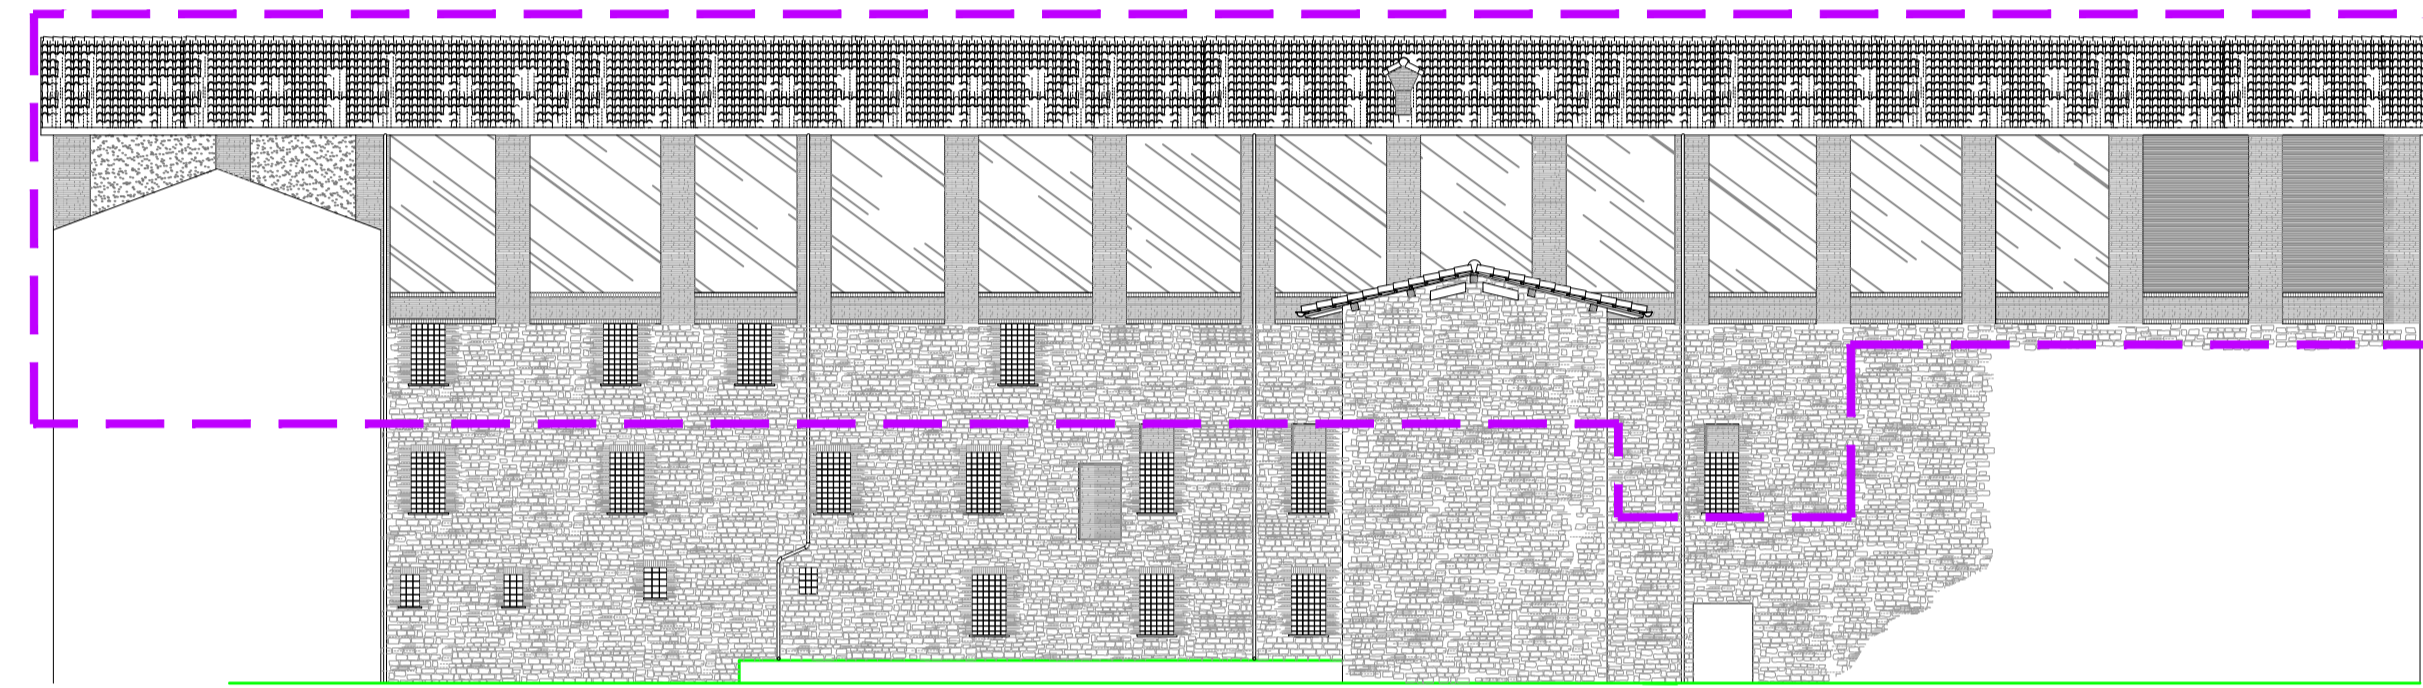

Prospetto sul Camignano

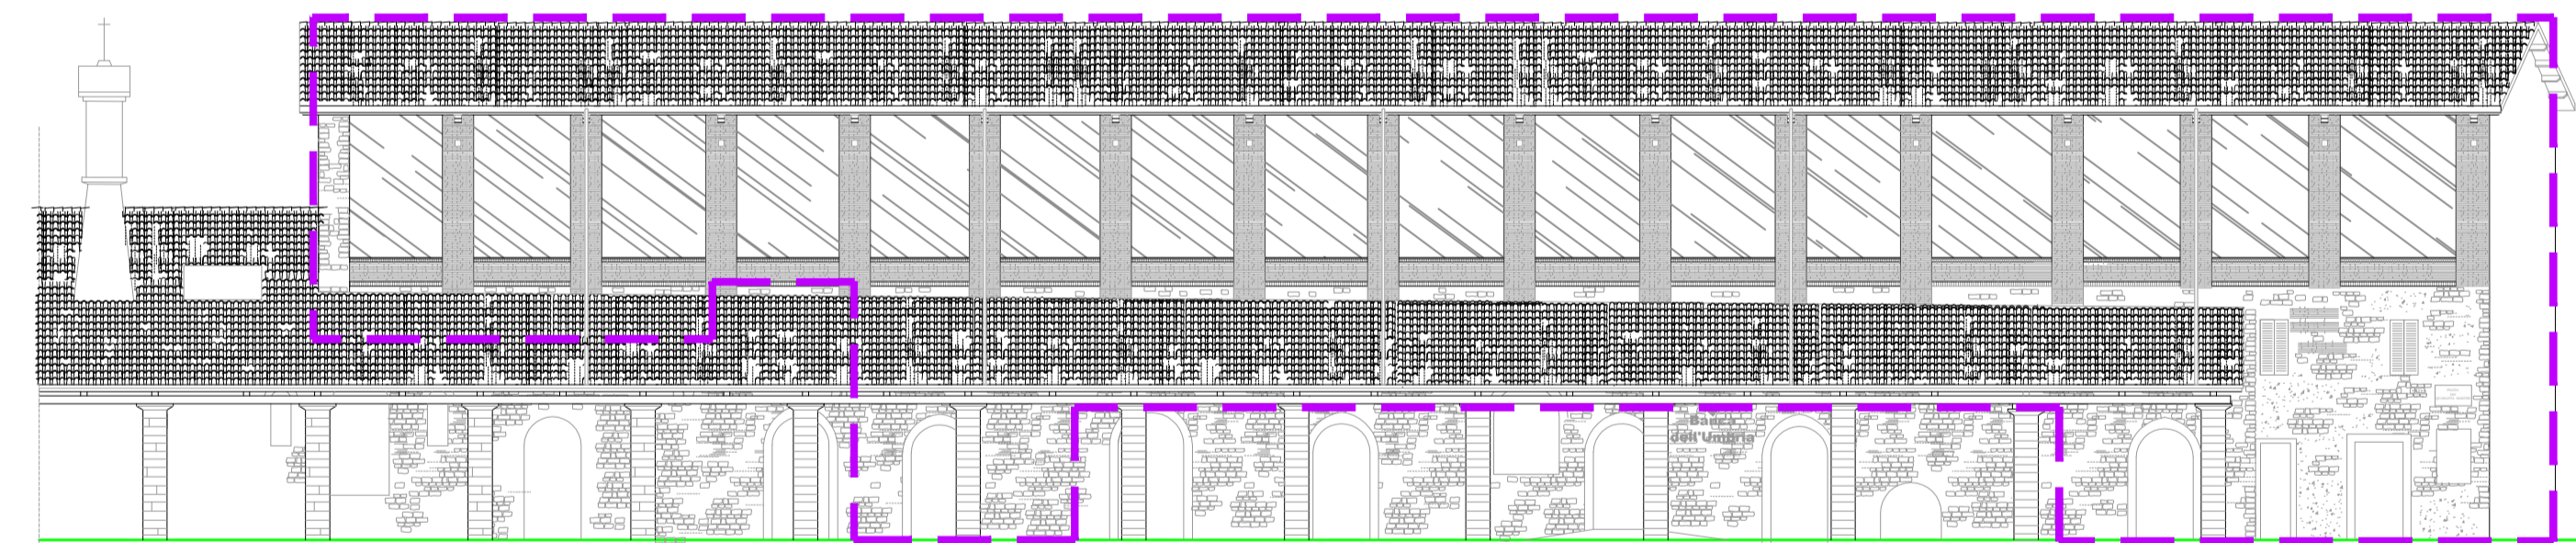


Prospetto su Piazza 40 Martiri

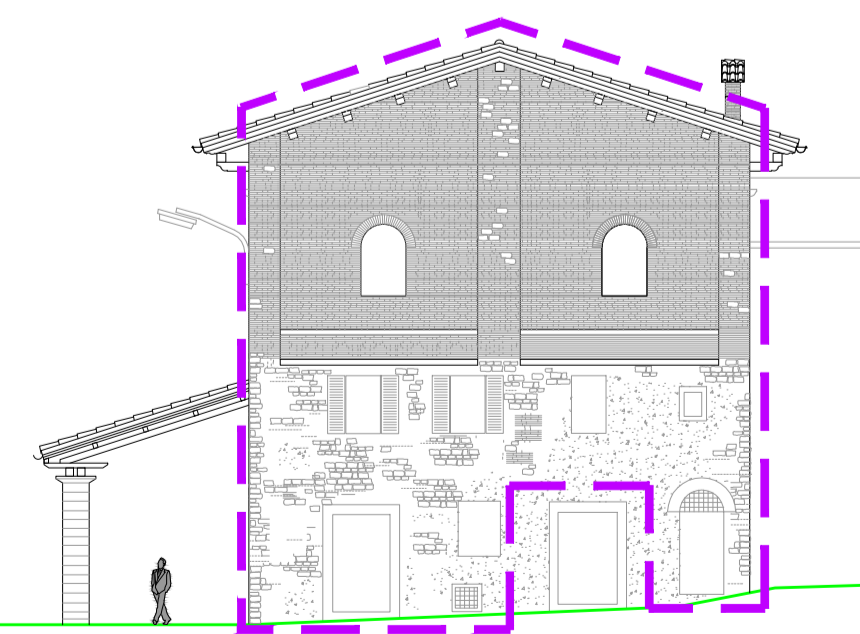

Prospetto su Via della Repubblica



FONDAZIONE
CASSA RISPARMIO PERUGIA

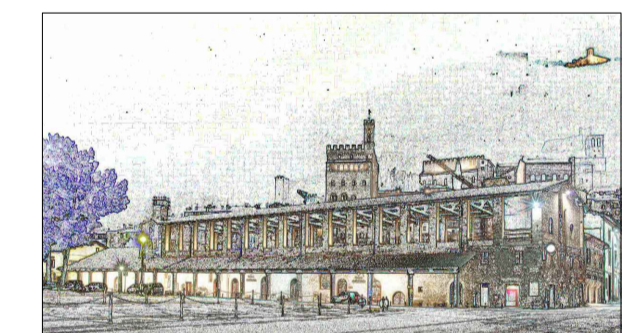

COMUNE DI GUBBIO
Progetto di restauro, rifunzionalizzazione e riuso
delle Logge dei Tiratori a Gubbio

Coordinamento generale: arch. Carlo Salucci
Via dei Priori 32 - 06123 Perugia - 0755732577 - www.carlosalucci.it - info@carlosalucci.it
Progetto architettonico e di restauro,
direzione dei lavori generale e direzione artistica: arch. Carlo Salucci
Collaboratore al progetto: arch. Alberto Porta

**Piano attuativo n. 04
macroarea centro storico**

OGGETTO:

Individuazione del perimetro in verticale del Piano attuativo

Rev.	Data	Descrizione modifica	Redatto	Tavola
3				Tavola
2				3
1				
0	luglio 2013	Emissione		Scala
				1:200