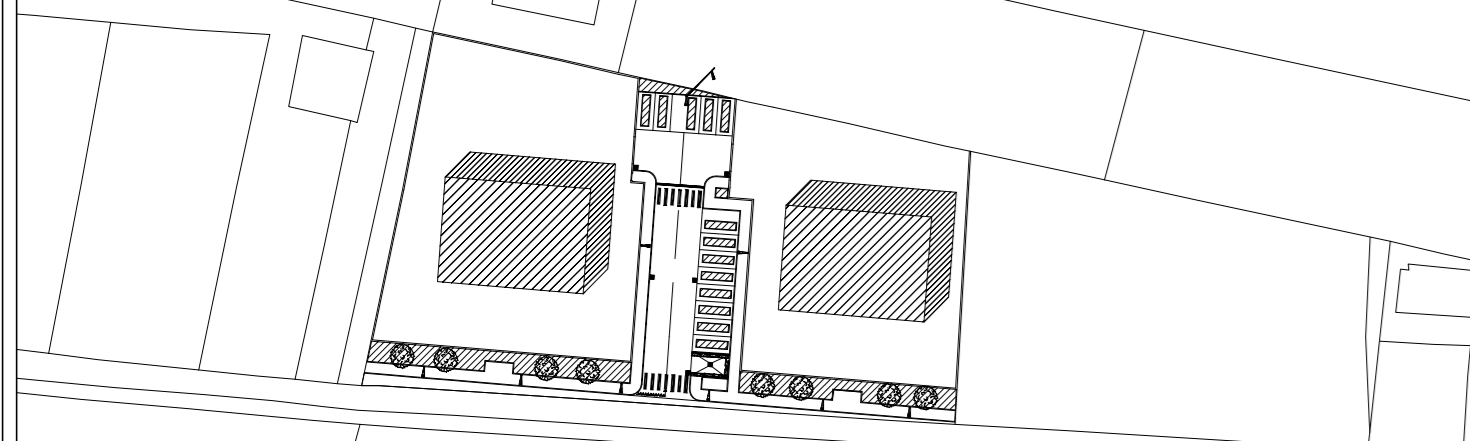


Comune di Gubbio
Provincia di Perugia



Studio Associato Architetti M. Botta & F. Panfilì Via Reosati 26 - 06024 GUBBIO (PG) Fax/Tel. 0759277857 e-mail : studiobottapanfilì@iscail.it
Studio Tecnico Fabio Gnagni Geometra Via Brunelleschi snc - 06024 Gubbio PG Tel/Fax 0759272397 e-mail : fabgna.geom@gmail.com

PIANO ATTUATIVO n. 07

MACROAREA DI CIPOLLETO

Tav. 05: Planimetria generale

UNITA' DI PROGETTAZIONE :

PROGETTAZIONE ARCHITETTONICA
Arch. Matteo Botta
Arch. Federico Panfilì
Geom. Fabio Gnagni

PROGETTAZIONE IMPIANTI
Arch. Federico Panfilì

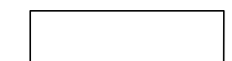
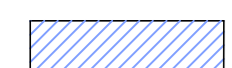

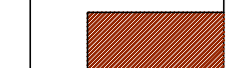



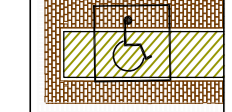

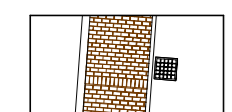
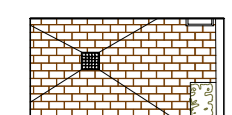
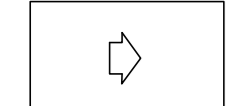
INDAGINI GEOLOGICHE
Dott. Arnaldo Ridolfi

| DIS. | SCALA | 1:200 | FILE | ARCHIVO | N° |
|------|--------|-------|------|---------|----|
| | APRILE | 2010 | 1° | AGG.TO | 2' |

IL PROGETTISTA
Arch. Matteo Botta
Geom. Fabio Gnagni

A norma di legge il presente disegno non potrà essere riprodotto né convalidato a terzi né utilizzato per scopi diversi da quello di destinazione senza l'autorizzazione scritta di questo Studio Tecnico che ne difende le proprietà.

LEGENDA

-  Limite del piano attuativo
-  Area da cedere
-  Superficie fondiaria
-  Edifici di progetto
-  Ambito di variabilità della forma planimetrica degli edifici
-  Allineamento
-  Aree per parcheggi
-  Posto auto per portatore di handicap
-  Spazi pubblici attrezzati a parco
-  Percorsi pedonali
-  Sede per la raccolta dei rifiuti
-  Ingresso carrabile

