


LEGENDA	
	Limite del piano attuativo
	Area ceduta
	Superficie fondiaria
	Edifici esistenti in corso di costruzione
	Edifici di progetto
	Ambito di variabilità della forma planimetrica degli edifici
	Fronte unico
	Allineamento
	Spazi pubblici attrezzati a parco
	Parcheggi
	Posto auto per portatori di handicap
	Area per la raccolta dei rifiuti
	Lampione stradale tipo A
	Lampione stradale tipo B
	Panchina
	Caditoia

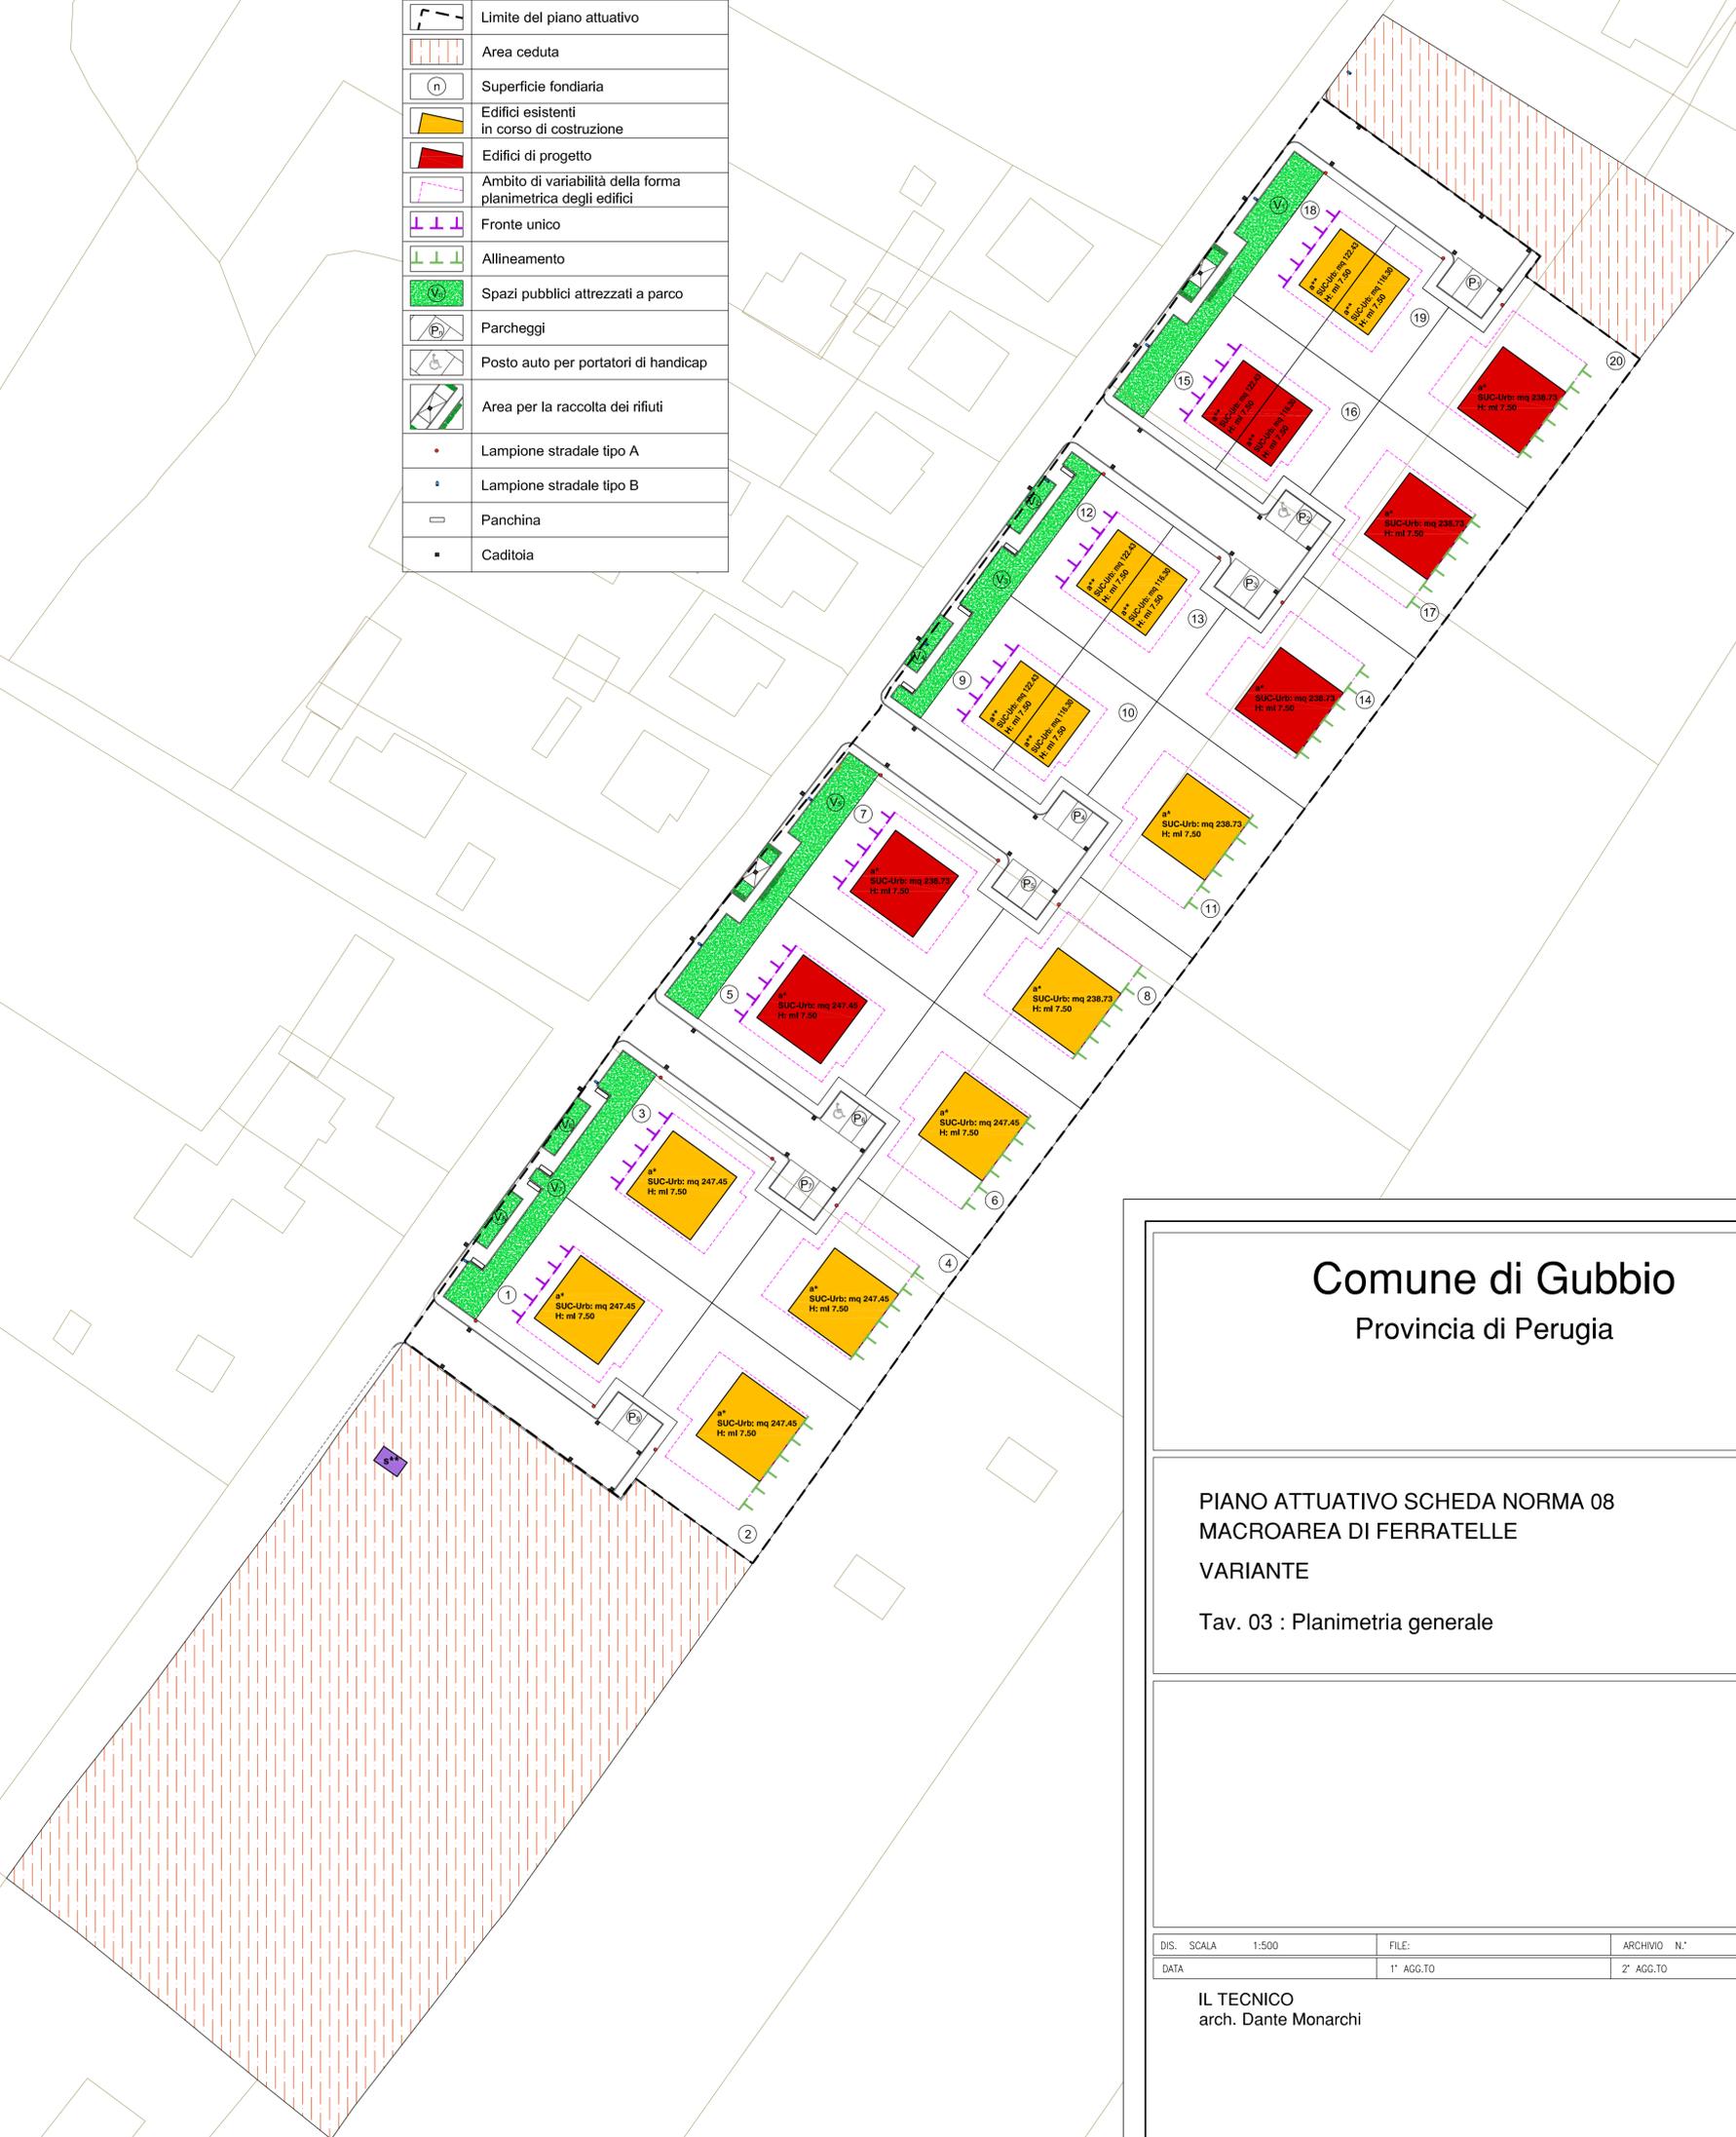

Comune di Gubbio
Provincia di Perugia

PIANO ATTUATIVO SCHEDA NORMA 08
MACROAREA DI FERRATELLE
VARIANTE

Tav. 03 : Planimetria generale

DIS.	SCALA	1:500	FILE:	ARCHIVIO	N.°
DATA			1° AGG.TO	2° AGG.TO	

IL TECNICO
arch. Dante Monarchi