



COMUNE DI GUBBIO

PIANO ATTUATIVO n. 24

art. 36

MACROAREA DI GUBBIO OVEST

programma urbanistico definitivo


GRUPPO DI LAVORO

IL PROGETTISTA

Ing. Luigi Casagrande

Tra. 04
Oggetto: **Pianimetria generale**
Data: **Gennaio 2009**
Scala: **1:500**

Settore Pianificazione Territoriale ed Edilizia

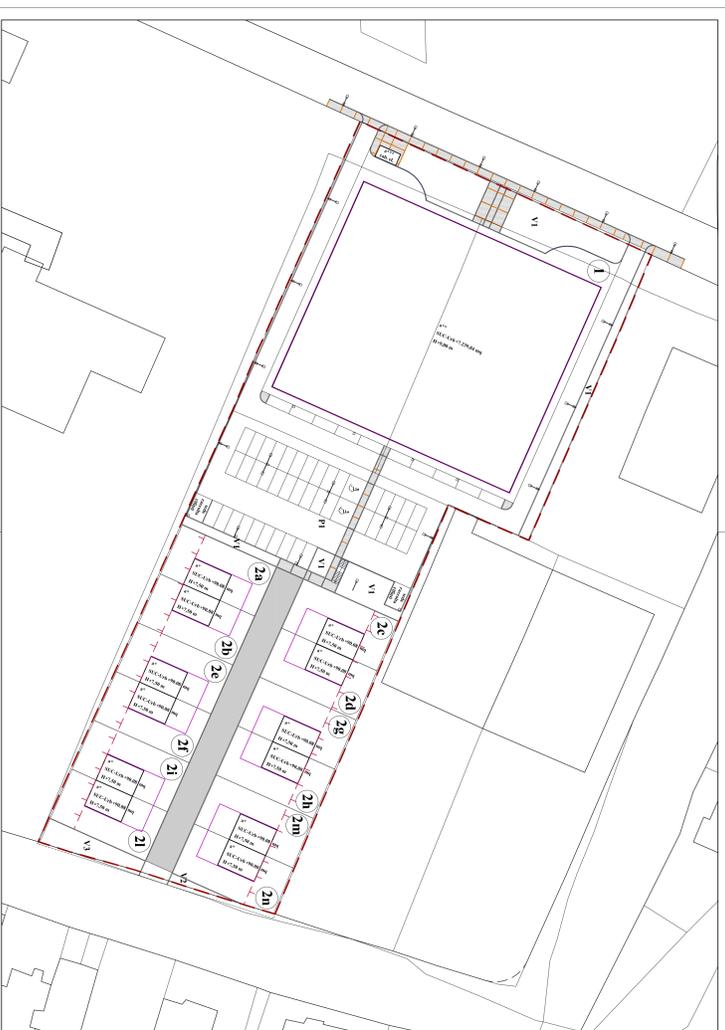

- Limiti del piano attuativo**
- Superficie fondiaria (SF)**
- Edifici previsti**
- Attrezzamento (A)**
- Fill fabbricati**
- Aree per parcheggi**
- Spazi pubblici attrezzati a parco**
- Percorsi pedonali**
- Strada privata**
- Punto auto per portatore di handicap**
- Cabina elettrica MT**