

COMUNE DI GUBBIO

PIANO ATTUATIVO N. 34

(arII 30)

MACROAREA DI GUBBIO OVEST

GRUPPO DI LAVORO


Arch. Cecilia Gaggiotti
Arch. Luigi Rosati
Geom. Ilaria Vergari









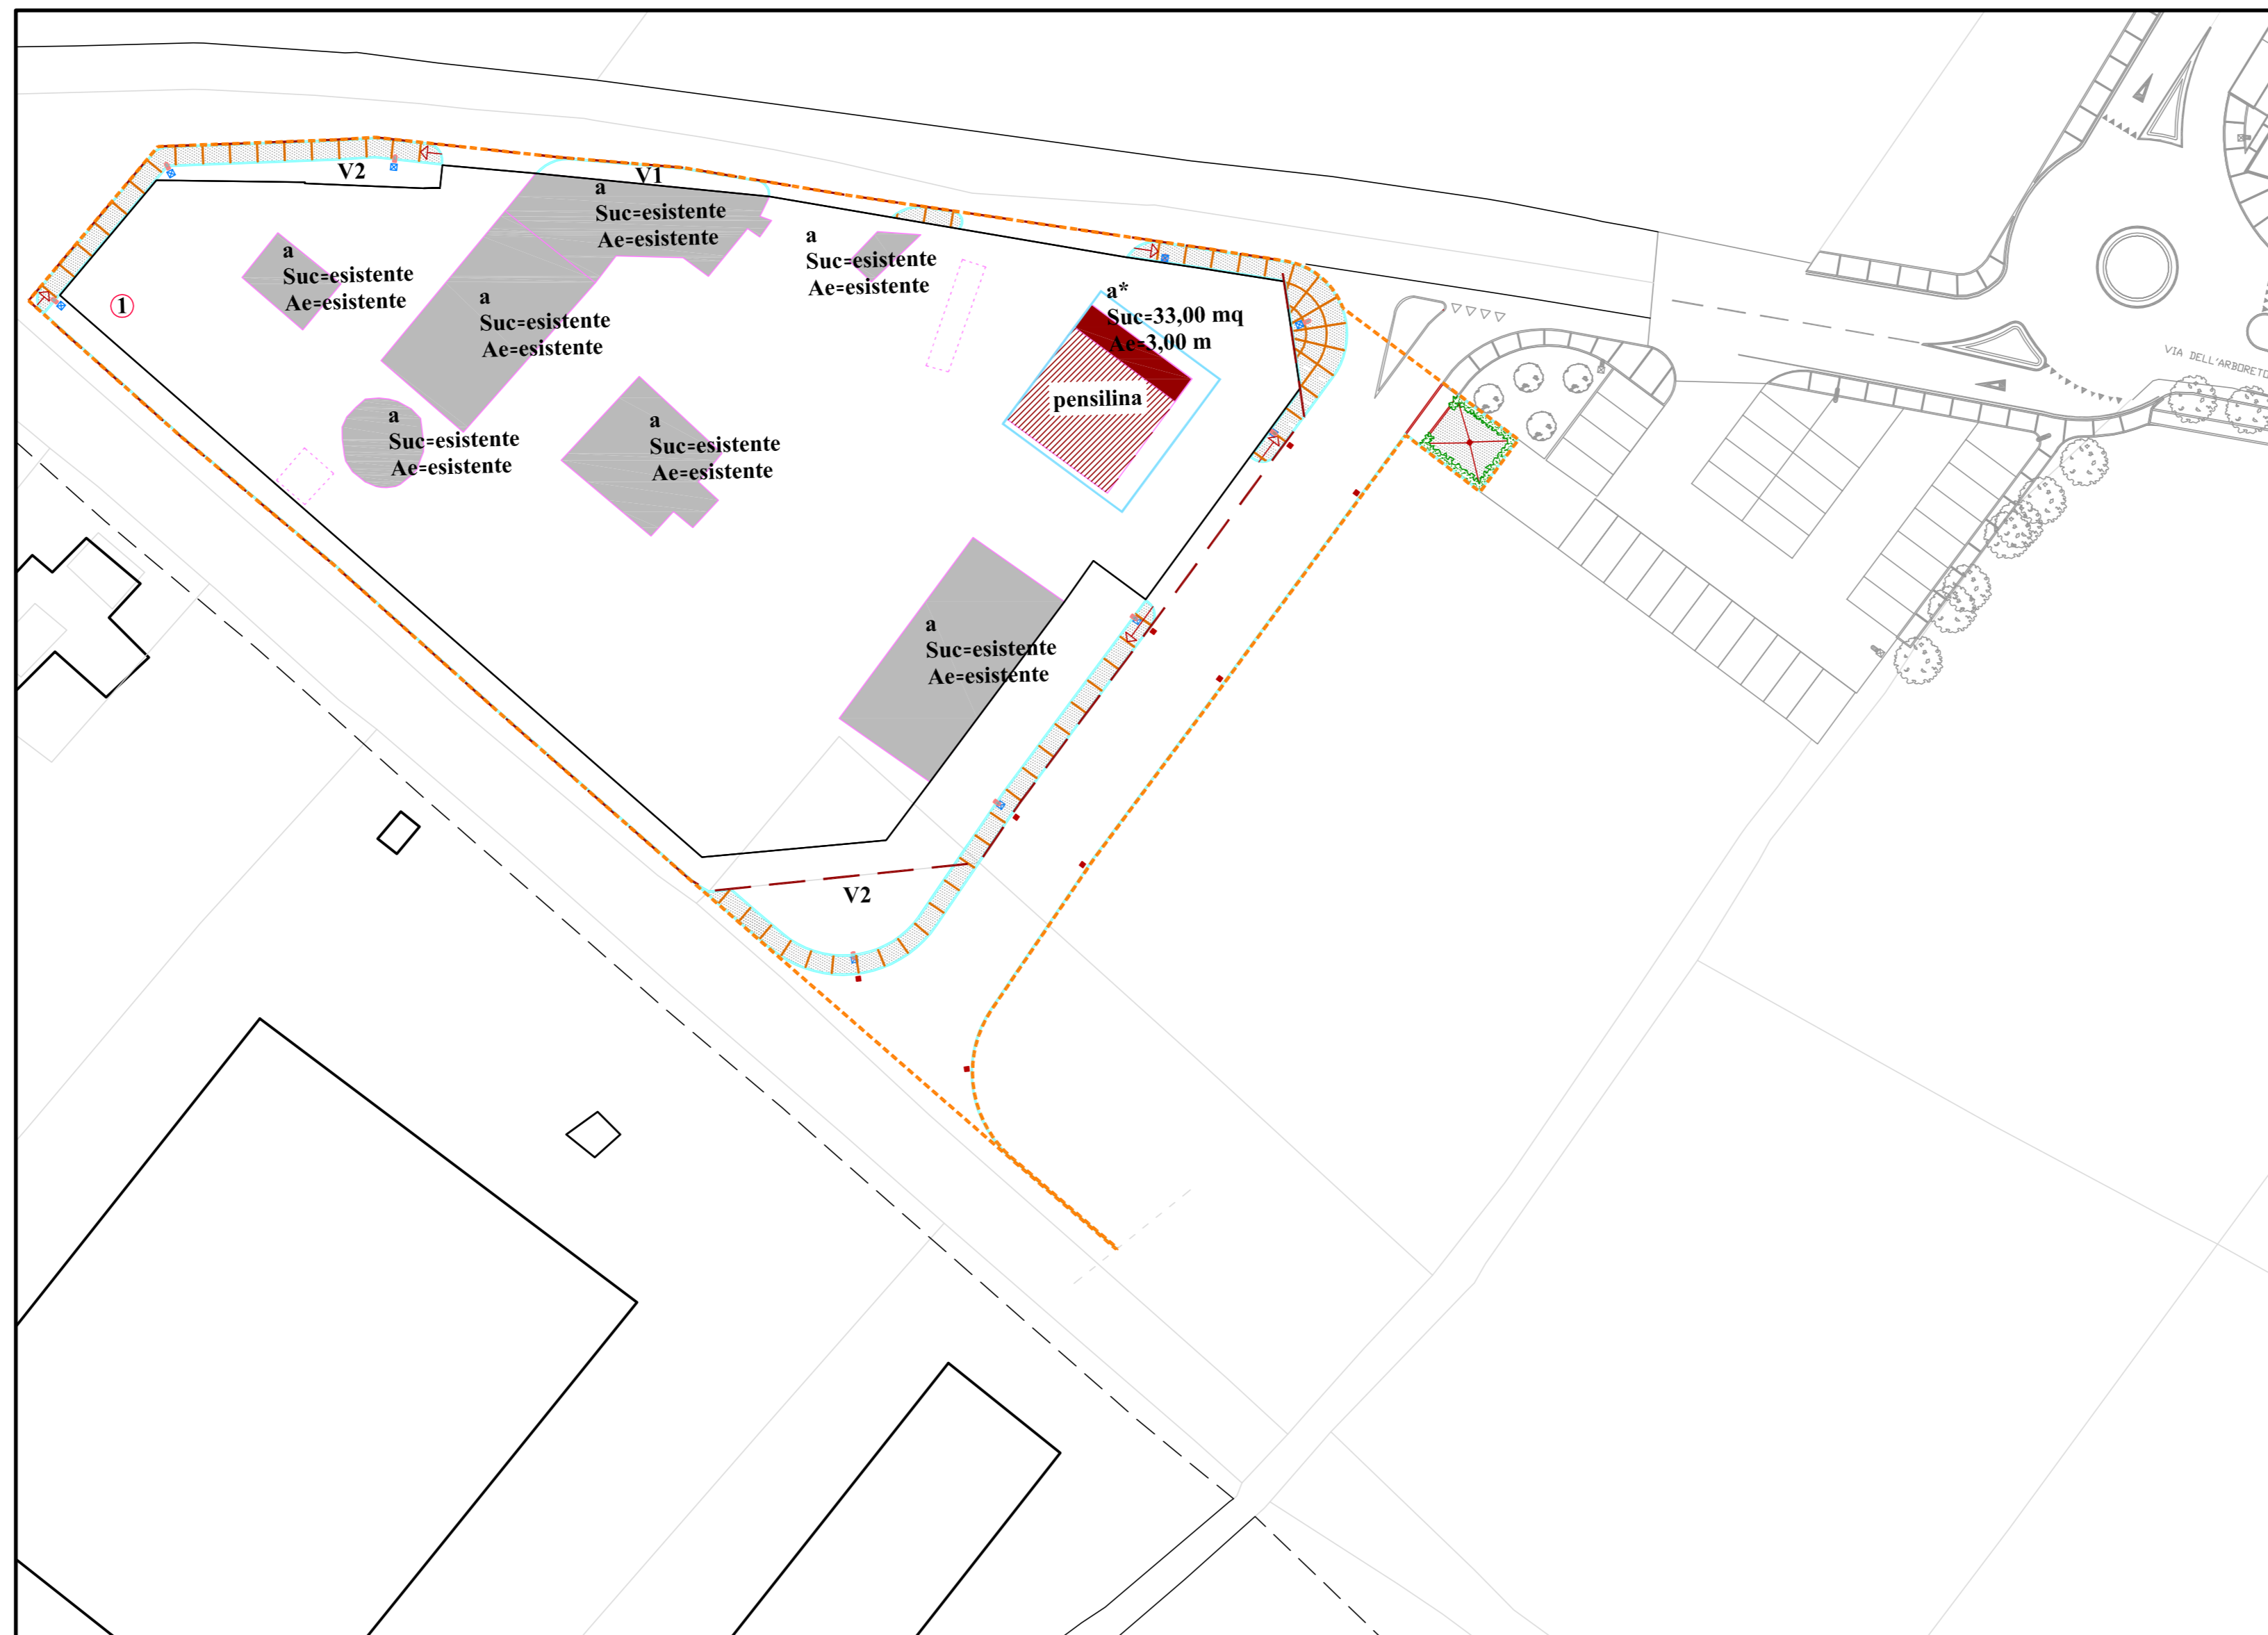



IL PROGETTISTA

Ing. Francesco Pes

Tav.	Oggetto	Data	Scala
17	PLANIMETRIA GENERALE	Aprile 2015	1:500

Settore Urbanistica Pianificazione Ambientale e Patrimonio



-  Limite del programma urbanistico
-  Limite dell'intervento
-  Edificio di progetto
-  Ambito di variabilità della forma planimetrica
-  Edificio esistente
-  Opere da demolire
-  SF esistente
-  Vn. Spazi pubblici di quartiere attrezzati a verde
-  Percorsi pedonali
-  Lampioni
-  Caditoie
-  Sede raccolta rifiuti