


LEGENDA	
	Limite del piano attuativo
	Superficie fondaria
	Edificio di progetto per attività pianimetrica
	Ambito di variabilità della forma pianimetrica
	Ambito di variabilità della forma pianimetrica dei piani interrati
	Spazi pubblici di quartiere attrezzati a verde
	Parcheggi di quartiere
	Posto auto per portatori di handicap
	Spazio per la raccolta dei rifiuti urbani e per la raccolta differenziata
	Lampione stradale
	Panchina
	Cestino
	Caditoia

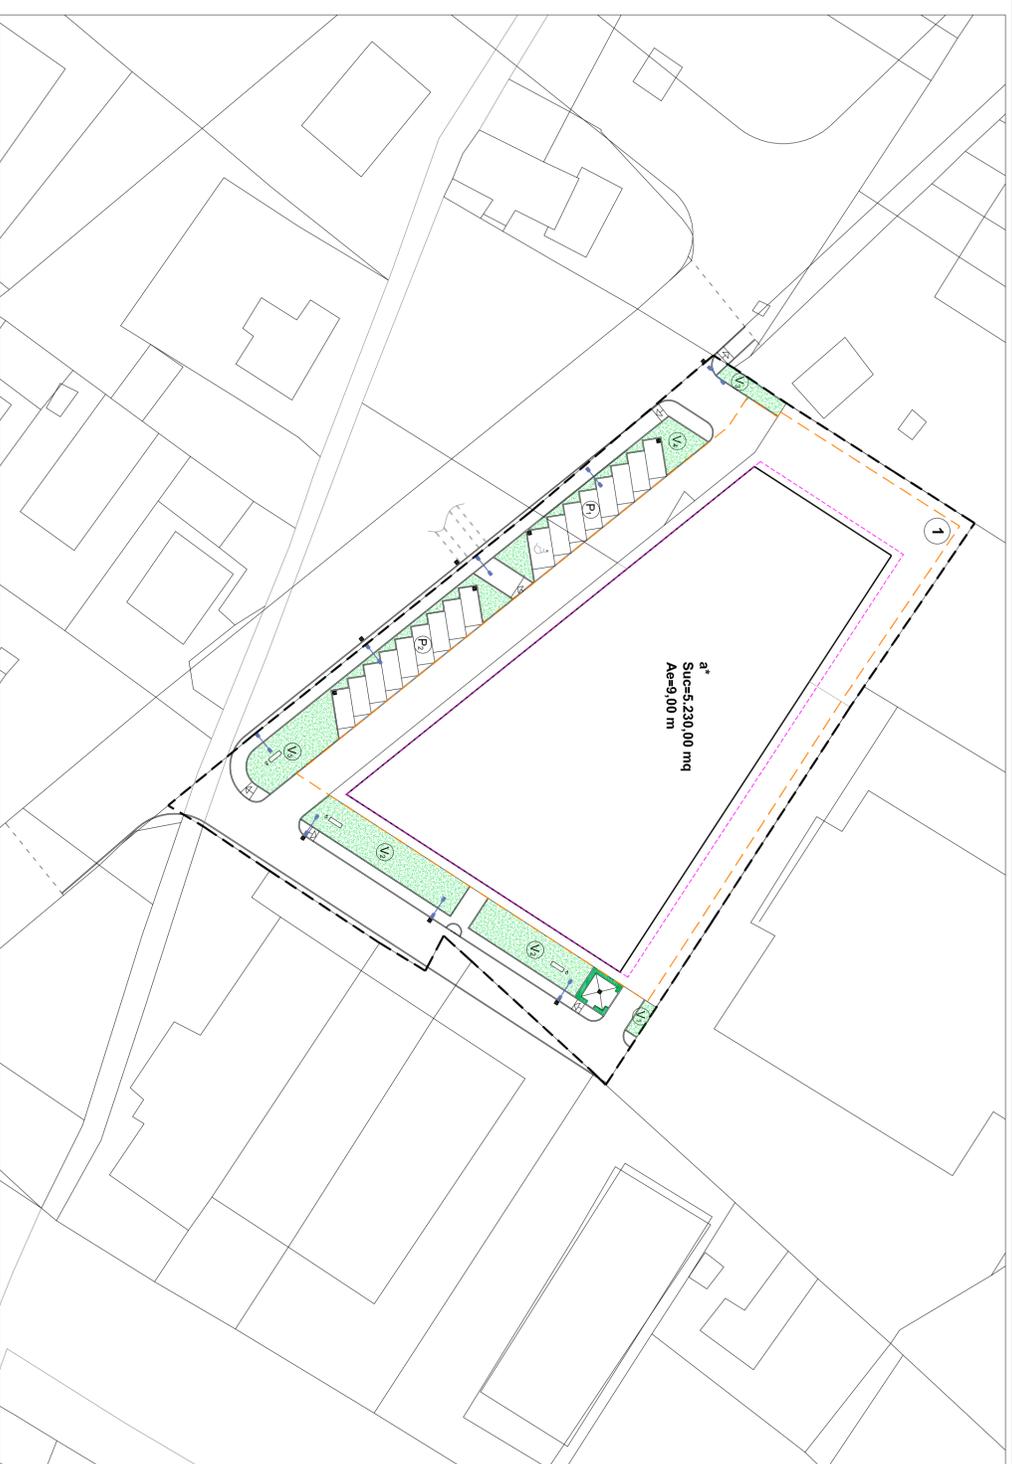

COMUNE DI GUBBIO

PIANO ATTUATIVO n. 30 ARTI 16 MACROAREA DI GUBBIO OVEST -programma urbanistico definitivo-

GRUPPO DI LAVORO
Arch. Cecilia Gaggioli
Arch. Luigi Rosati
Geom. Ilaria Vergari

IL PROGETTISTA
Ing. Francesco Pes

Tav.	Oggetto	Data	Scala
05	Planimetria generale	Dicembre 2013	1:500

Settore Urbanistica, Pianificazione Ambientale e Patrimonio