



COMUNE DI GUBBIO

**PIANO ATTUATIVO n. 05**  
**VARIANTE N. 01**

MACROAREA DI PADULE STAZIONE

GRUPPO DI LAVORO

IL PROGETTISTA

Ing. Francesco Pao


03 Planimetria generale

Aprile 2019

1:500

- Limite del piano attuativo
- Superficie fondiaria (SF)
- FIB fissi
- FIB fabbricati
- Parcheggi
- Verde pubblico
- Percorsi pedonali
- Pista ciclo per portatore di handicap

Fasce rispetto elettrodotto

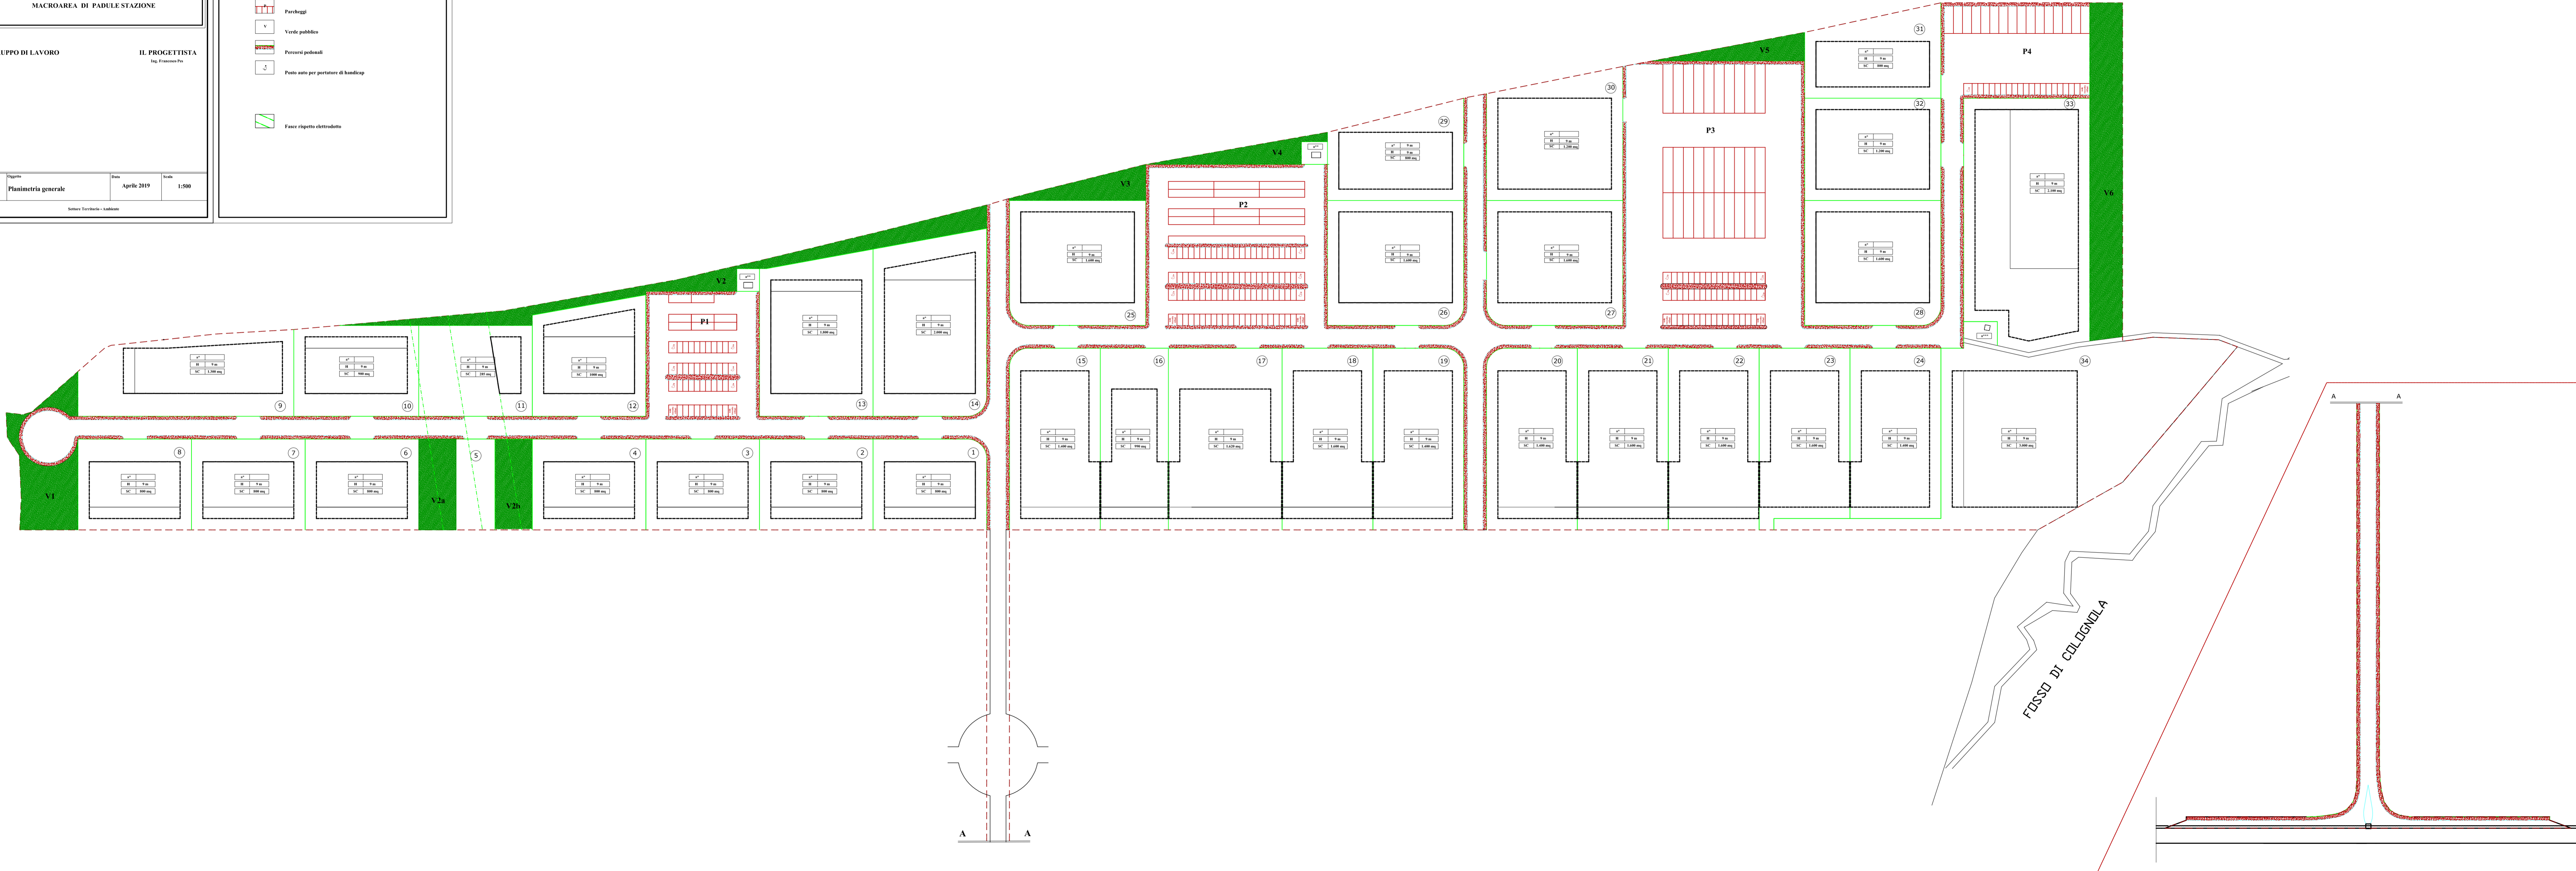

FOSSED DI COLIGNOLA

