

LEGENDA

Limite del piano attuativo

Area da cedere

n

Superficie fondiaria

Edifici di progetto

Ambito di variabilità della forma planimetrica

Ambito di variabilità della forma planimetrica dei piani interrati

Allineamento

Linea dei fronti di prospetto

Portico

Spazi pubblici attrezzati a parco


Pn

Area per parcheggio

h

Posto auto per portatori di handicap

Spazi per l'ubicazione delle attrezzature per la raccolta dei rifiuti urbani e per la raccolta differenziata

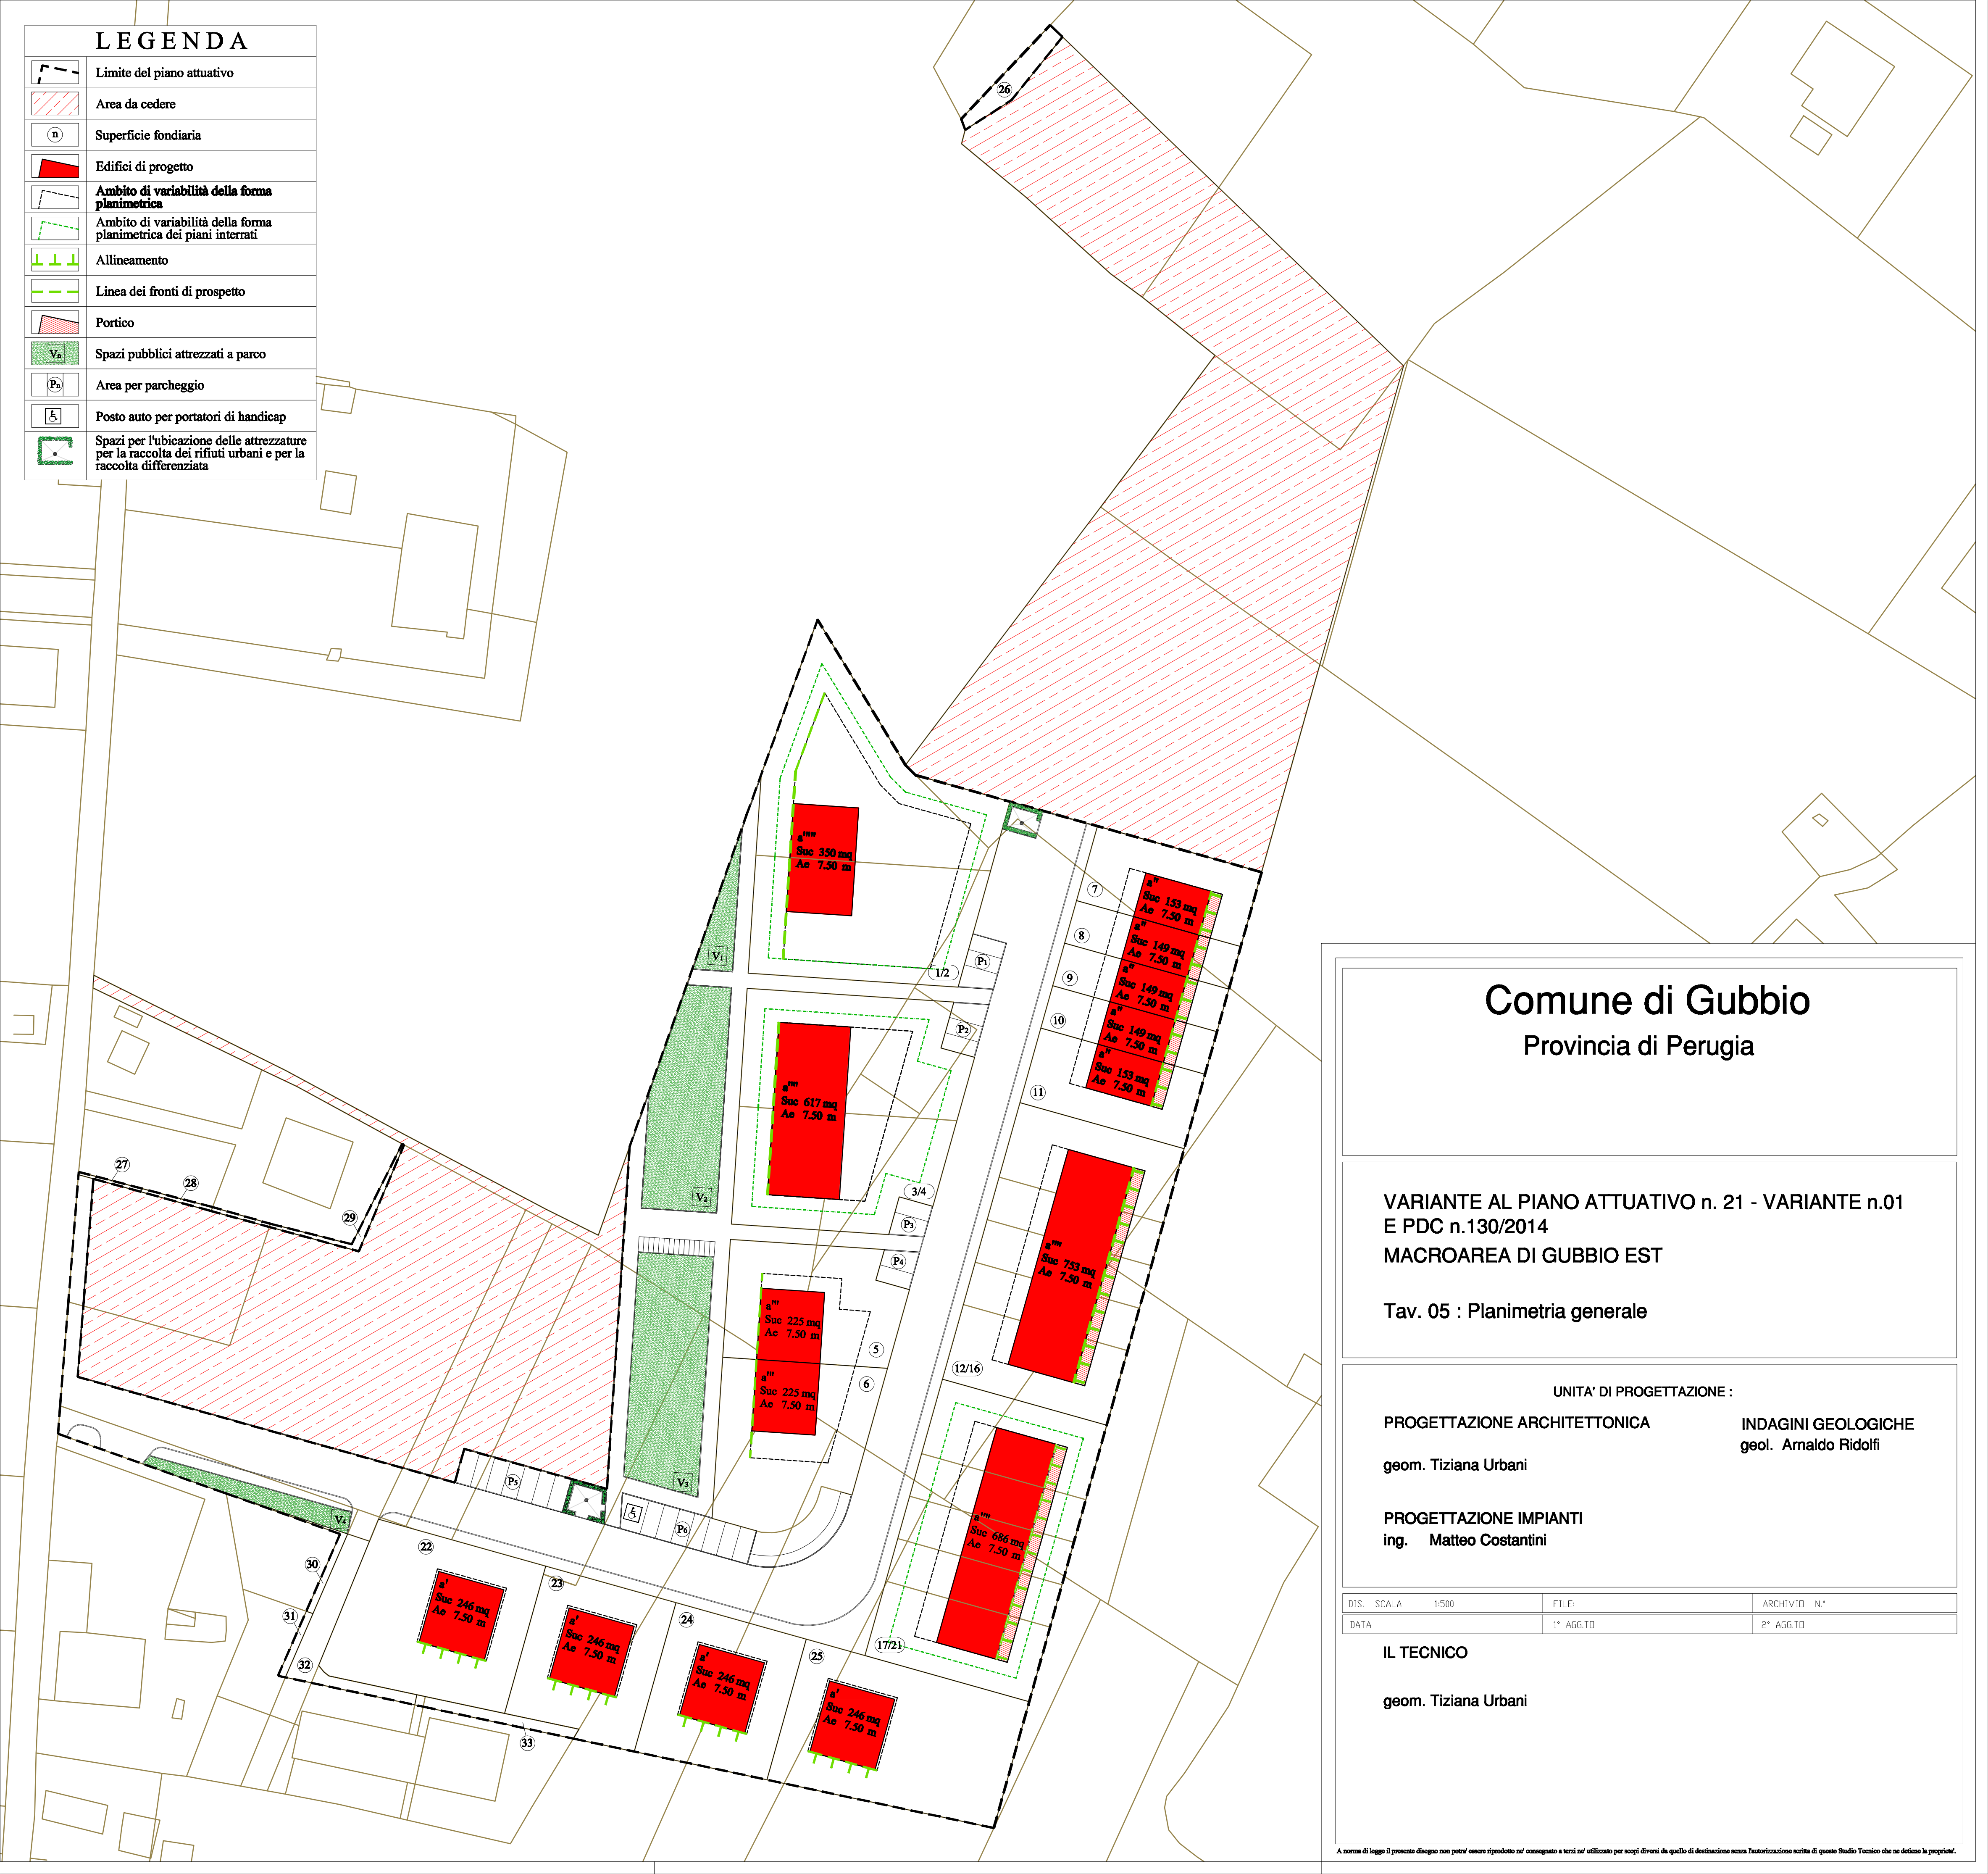

Comune di Gubbio

Provincia di Perugia

VARIANTE AL PIANO ATTUATIVO n. 21 - VARIANTE n.01
E PDC n.130/2014
MACROAREA DI GUBBIO EST

Tav. 05 : Planimetria generale

UNITA' DI PROGETTAZIONE :

PROGETTAZIONE ARCHITETTONICA

INDAGINI GEOLOGICHE

geom. Tiziana Urbani

geol. Arnaldo Ridolfi

PROGETTAZIONE IMPIANTI
ing. Matteo Costantini

DIS.	SCALA	1:500	FILE:	ARCHIVIO	N°
DATA			1° AGG.TO	2° AGG.TO	

IL TECNICO

geom. Tiziana Urbani